

KATALOG 2026

DOMY DONE HOME

powstają w technologii prefabrykowanej żelbetowej oraz keramzytobetonowej. Podstawowa oferta i parametry na kartach produktowych dotyczą prefabrykacji żelbetowej, natomiast keramzytobeton dobieramy indywidualnie dla klientów o konkretnych preferencjach.

Oba rozwiązania gwarantują masywną i trwałą konstrukcję. Duża masa ścian zapewnia doskonałą izolację akustyczną oraz wysoką pojemność cieplną – budynek skutecznie magazynuje energię i stopniowo ją oddaje.

Niezależnie od wybranego wariantu, naszym celem jest zawsze trwały, jakościowy i komfortowy dom.



CO WYRÓŻNIA METRAŻ 110?

Dom parterowy o powierzchni 110 m² to **doskonały wybór dla rodzin, które potrzebują większej przestrzeni do życia, nauki czy pracy zdalnej**. Projekt obejmuje przestronny salon z aneksem kuchennym połączony z jadalnią, trzy sypialnie, pełnowymiarową łazienkę, oddzielne WC lub drugą łazienkę, pomieszczenie techniczne oraz – w zależności od wariantu – garderobę lub spiżarnię.

Projekt dostępny jest z dachem dwuspadowym lub czterospadowym, co pozwala dopasować wygląd budynku do indywidualnych preferencji.

Przemyślany układ pomieszczeń zapewnia komfort, funkcjonalność oraz odpowiednią ilość miejsca dla całej rodziny.

Standard wykonczenia i poszczególne elementy oferty takie jak np. kształt, kolor i pokrycie dachu, kolor i rodzaj stolarki, rodzaj ogrzewania można zmienić. Oferta podstawowa zawiera dach czterospadowy dla każdego układu funkcjonalnego.




OFERTA PODSTAWOWA MODELI PARTEROWYCH ZAWIERA:

- ✓ Projekt techniczny oraz adaptacja do pozwolenia na budowę
- ✓ Ściany zewnętrzne: 15 cm żelbet + 20 cm styropian, współczynnik U ściany 0,16 W/(m²K)
- ✓ Ściany wewnętrzne: 12 cm żelbet
- ✓ Więźba dachowa z wiązarów
- ✓ Dach czterospadowy pokryty blachodachówką; dach dwuspadowy jako wariant opcjonalny
- ✓ Kąt nachylenia połaci dachowej 35° dla katalogowego rozwiązania bazowego
- ✓ Rynny i parapety zewnętrzne
- ✓ Stolarka okienna PCV w kolorze białym
- ✓ Stalowe drzwi zewnętrzne
- ✓ Ogrzewanie podłogowe wodne lub ogrzewanie elektryczne (kable grzewcze) oraz zasobnik CWU 150 l, zgodnie z wariantem oferty
- ✓ Wentylacja mechaniczna z odzyskiem ciepła (rekuperacja)
- ✓ Instalacja wodno-kanalizacyjna i elektryczna wewnątrz budynku
- ✓ Docieplenie stropu pianą PUR
- ✓ Docieplenie podłogi styropianem i jastrych
- ✓ Schody techniczne na poddasze
- ✗ Fundamenty
- ✗ Instalacja fotowoltaiczna
- ✗ Źródła ciepła w przypadku wyboru wodnego ogrzewania podłogowego

OPTYMALNY 110

Najbardziej uniwersalny i zrównoważony układ. Dobry wybór dla osób szukających balansu między przestrzenią dzienną, liczbą sypialni i codzienną funkcjonalnością.

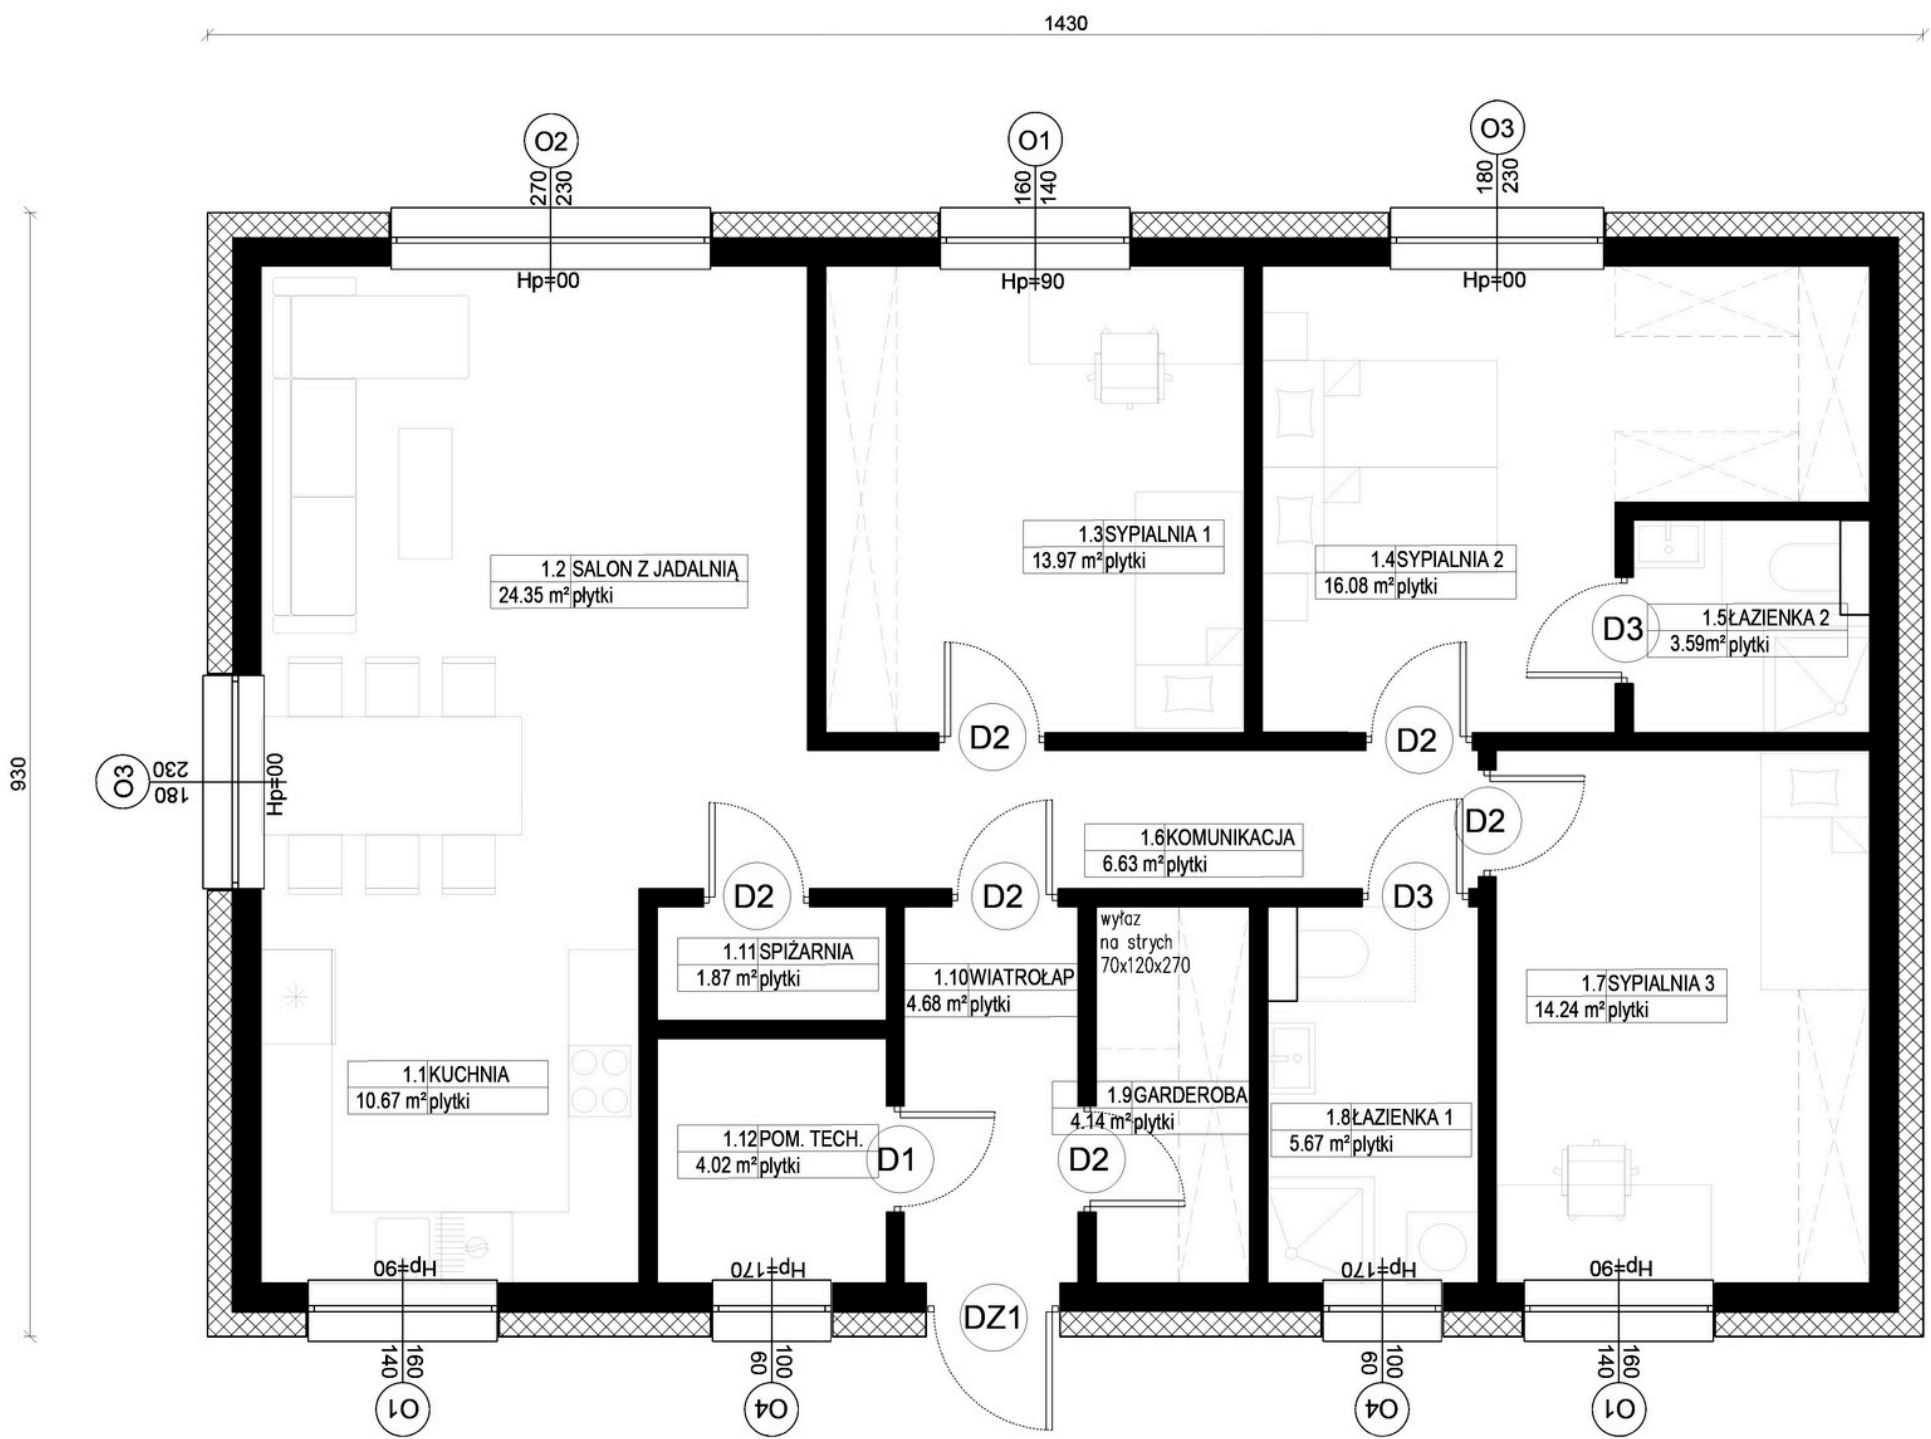


ZESTAWIENIE POWIERZCHNI		
NR POM.	POMIESZCZENIE	POWIERZCHNIA (m²)
1.1	KUCHNIA	10.67
1.2	SALON Z JADALNIĄ	24.35
1.3	SYPIALNIA 1	13.97
1.4	SYPIALNIA 2	16.08
1.5	ŁAZIENKA 2	3.59
1.6	KOMUNIKACJA	6.63

1.7	SYPIALNIA 3	14.24
1.8	ŁAZIENKA 1	5.67
1.9	GARDEROBA	4.14
1.10	WIATROŁAP	4.68
1.11	SPIŻARNIA	1.87
1.12	POM. TECH.	4.02
	SUMA	109.90
POWIERZCHNIA ZABUDOWY		132.99

CENA OD:
475 000 ZŁ BRUTTO

RODZINNY 110

Układ dla większej liczby domowników. Priorytetem jest maksymalne wykorzystanie powierzchni na sypialnie i wygodną organizację życia rodzinnego.

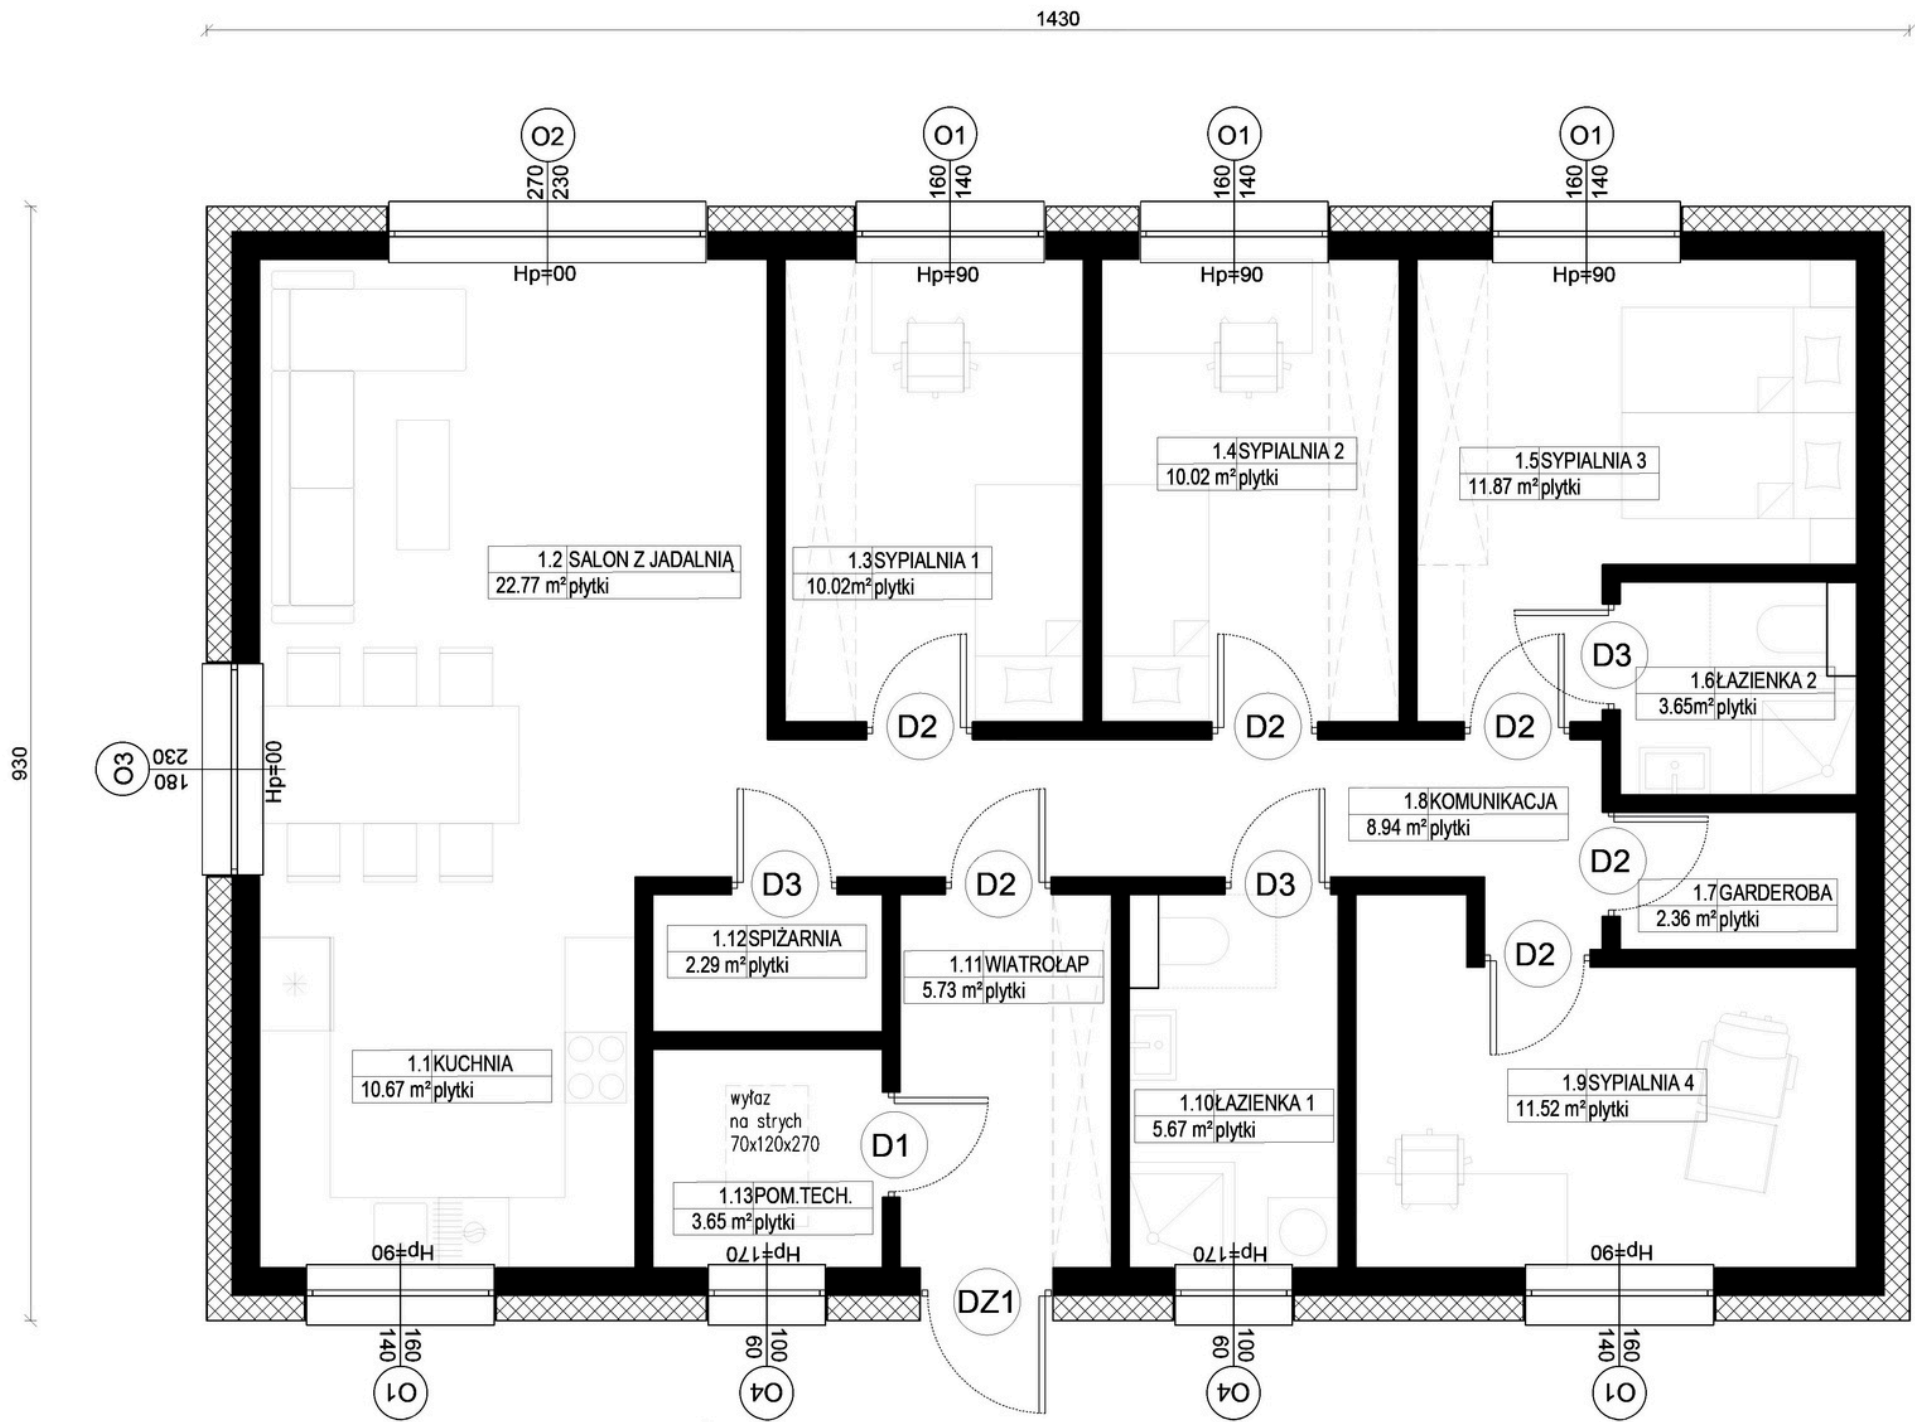


ZESTAWIENIE POWIERZCHNI		
NR POM	POMIESZCZENIE	POWIERZCHNIA (m²)
1.1	KUCHNIA	10.67
1.2	SALON Z JADALNIĄ	22.77
1.3	SYPIALNIA 1	10.02
1.4	SYPIALNIA 2	10.02
1.5	SYPIALNIA 3	11.87
1.6	ŁAZIENKA 2	3.65
1.7	GARDEROBA	2.36
1.8	KOMUNIKACJA	8.94
1.9	SYPIALNIA 4	11.52
1.10	ŁAZIENKA 1	5.67
1.11	WIATROŁAP	5.73
1.12	SPIŻARNIA	2.29
1.13	POM. TECH.	3.65
	SUMA	109.16
	POWIERZCHNIA ZABUDOWY	132.99

CENA OD:
475 000 ZŁ BRUTTO

ELASTYCZNY 110

Układ przygotowany z myślą o dalszej rozbudowie. Lokalizacja pomieszczenia technicznego umożliwia wygodne połączenie domu z garażem dobudowanym teraz lub w przyszłości.

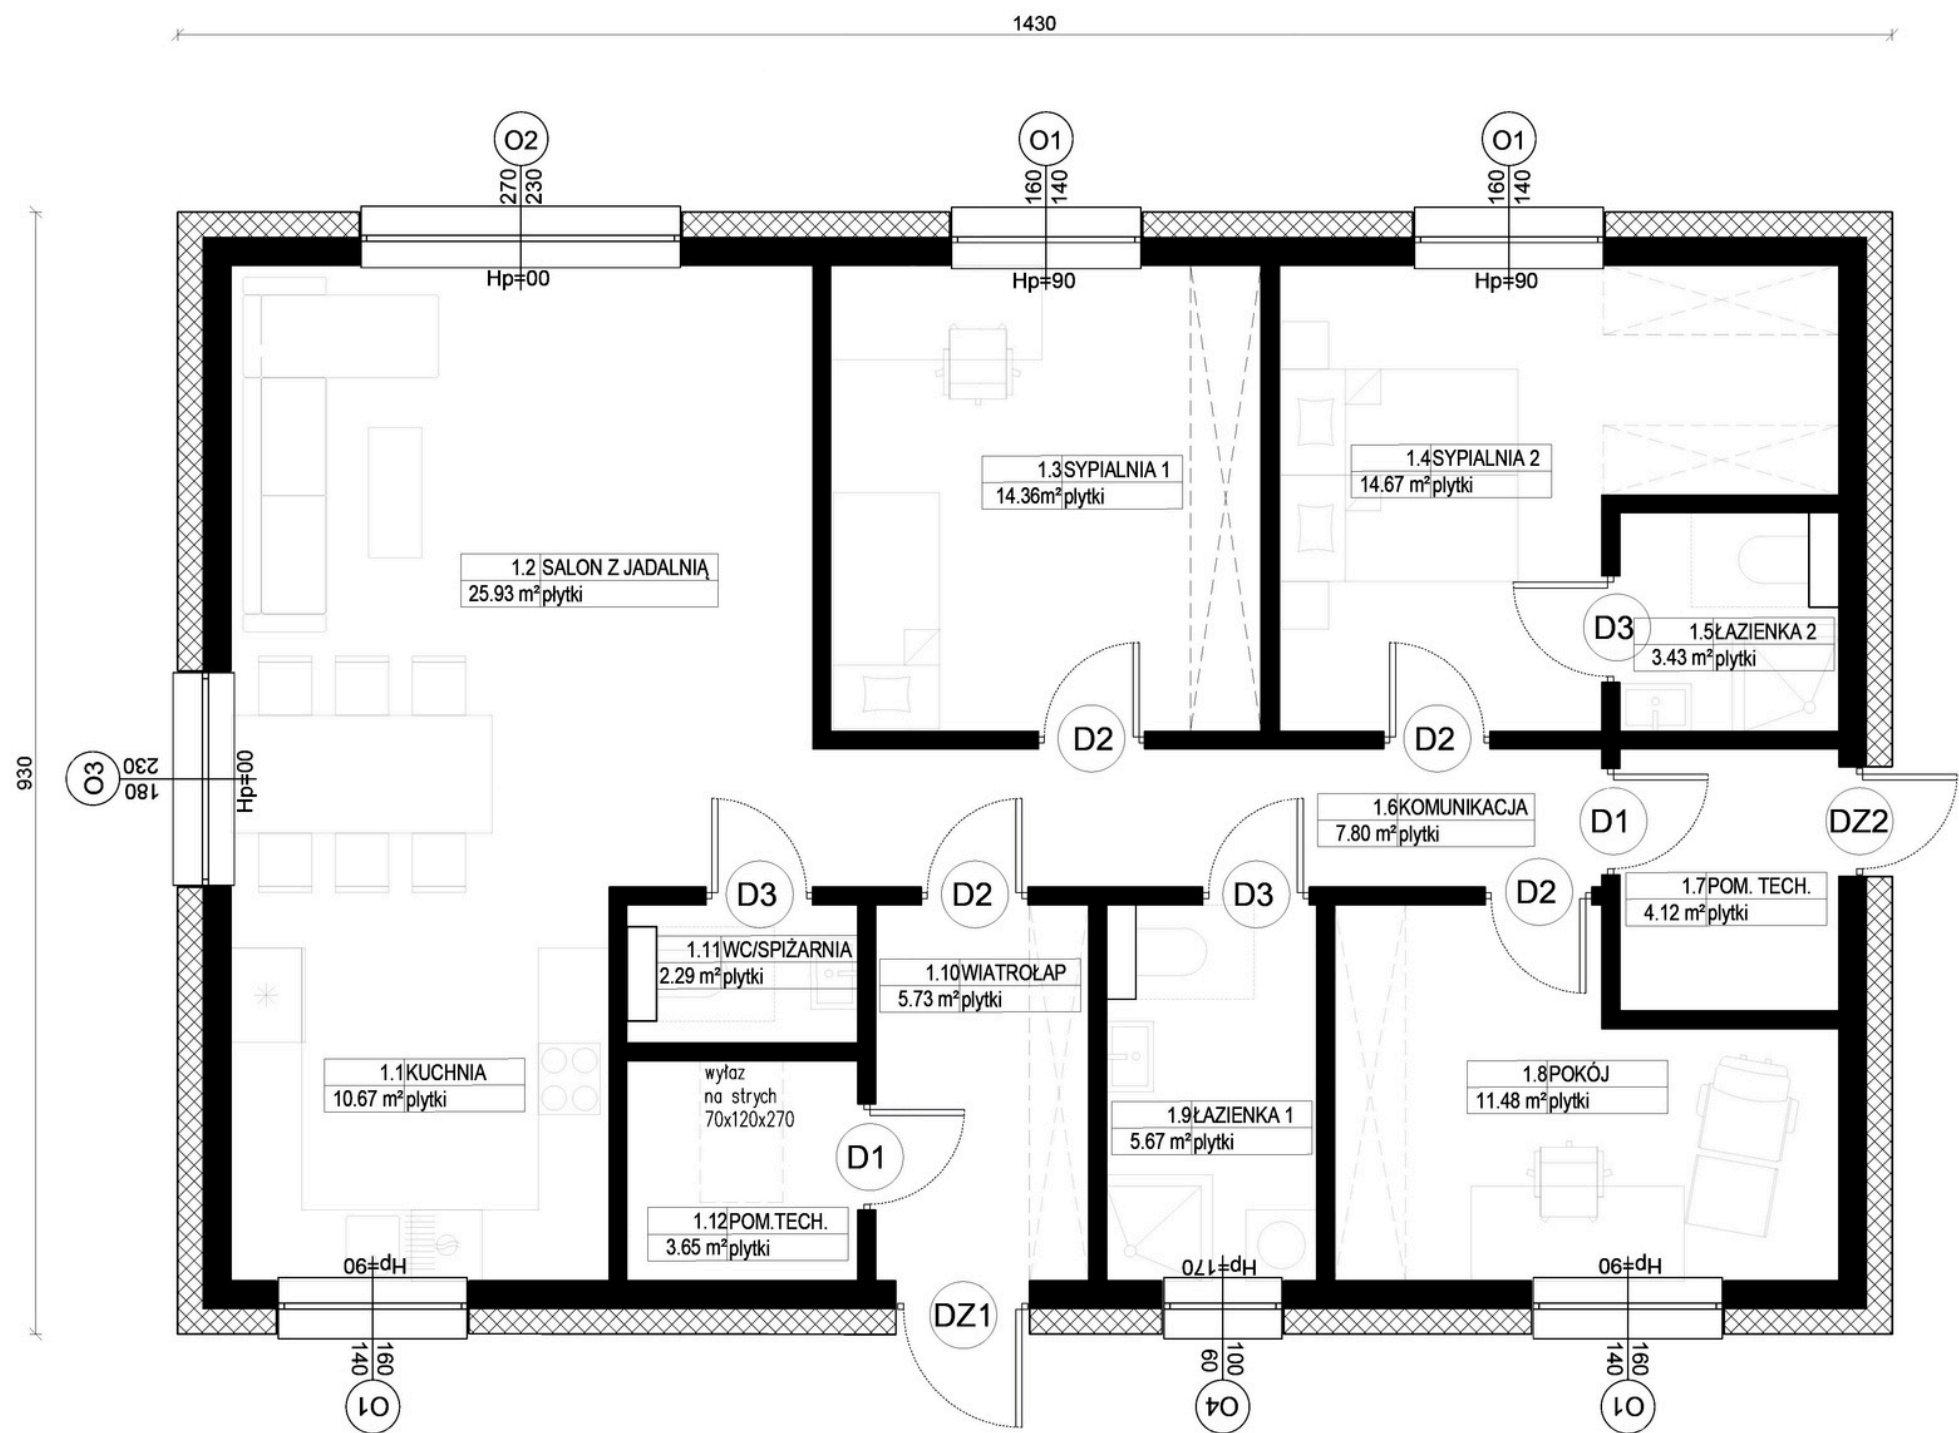

ZESTAWIENIE POWIERZCHNI		
NR POM.	POMIESZCZENIE	POWIERZCHNIA (m²)
1.1	KUCHNIA	10.67
1.2	SALON Z JADALNIĄ	25.93
1.3	SYPIALNIA 1	14.36
1.4	SYPIALNIA 2	14.67
1.5	ŁAZIENKA 2	3.43
1.6	KOMUNIKACJA	7.80

1.7	POM. TECH.	4.12
1.8	POKÓJ	11.48
1.9	ŁAZIENKA 1	5.67
1.10	WIATROŁAP	5.73
1.11	WC/SPIŻARNIA	2.29
1.12	POM. TECH	3.65
	SUMA	109.80
POWIERZCHNIA ZABUDOWY		132.99

CENA OD:
475 000 ZŁ BRUTTO

POSIADASZ WŁASNY POMYSŁ LUB GOTOWY PLAN ARCHITEKTONICZNY?

Zrobimy co w naszej mocy, aby zrealizować Twój projekt indywidualny, optymalizując go pod kątem trwałej technologii prefabrykacji keramzybetonowej.

MASZ SWOJĄ DZIAŁKĘ?

Jeżeli masz grunt, analizujemy możliwości realizacji inwestycji. Jeżeli dopiero go szukasz, część nieruchomościową prowadzimy wspólnie z WRE Nieruchomości – bezpośrednim partnerem DoneHome.



PEWNOŚĆ CENY

Gwarancja ceny przez 12 miesięcy od podpisania umowy daje Ci większą przewidywalność inwestycji i ogranicza ryzyko zmiany uzgodnionego budżetu.


JEDEN WYKONAWCA JEDNA ODPOWIEDZIALNOŚĆ

Nie musisz samodzielnie koordynować kolejnych wykonawców ani rozstrzygać, kto odpowiada za dany element. DoneHome prowadzi uzgodniony zakres inwestycji i pozostaje jednym partnerem odpowiedzialnym za realizację.

TRWAŁA KONSTRUKCJA NA LATA

Budujemy z masywnych prefabrykowanych elementów żelbetowych lub keramzytobetonowych. Na nośność konstrukcji ścian udzielamy 30 lat gwarancji.

Prefabrykacja i uporządkowany proces realizacji zwiększają przewidywalność budowy. Dlatego DoneHome daje gwarancję realizacji do 8 miesięcy od rozpoczęcia budowy.

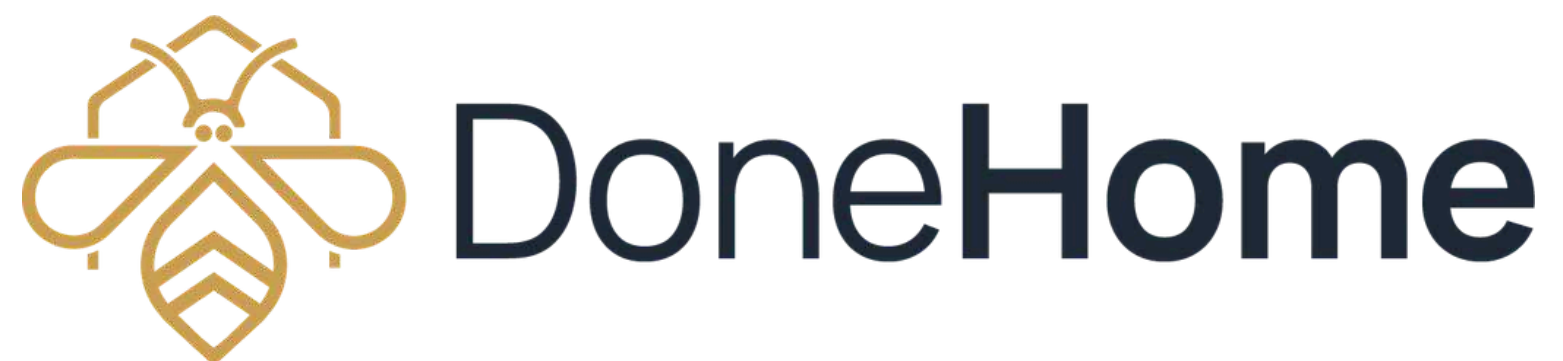

SKONTAKTUJ SIĘ Z NAMI

Adres:

ul. Łaciarska 4b

2 piętro

50-104 Wrocław

Dane kontaktowe:



577 377 226



biuro@donehome.pl



www.donehome.pl

